



Fiche technique

- réalisation standard
- fixation mural
- dimensionnement
- différentes options

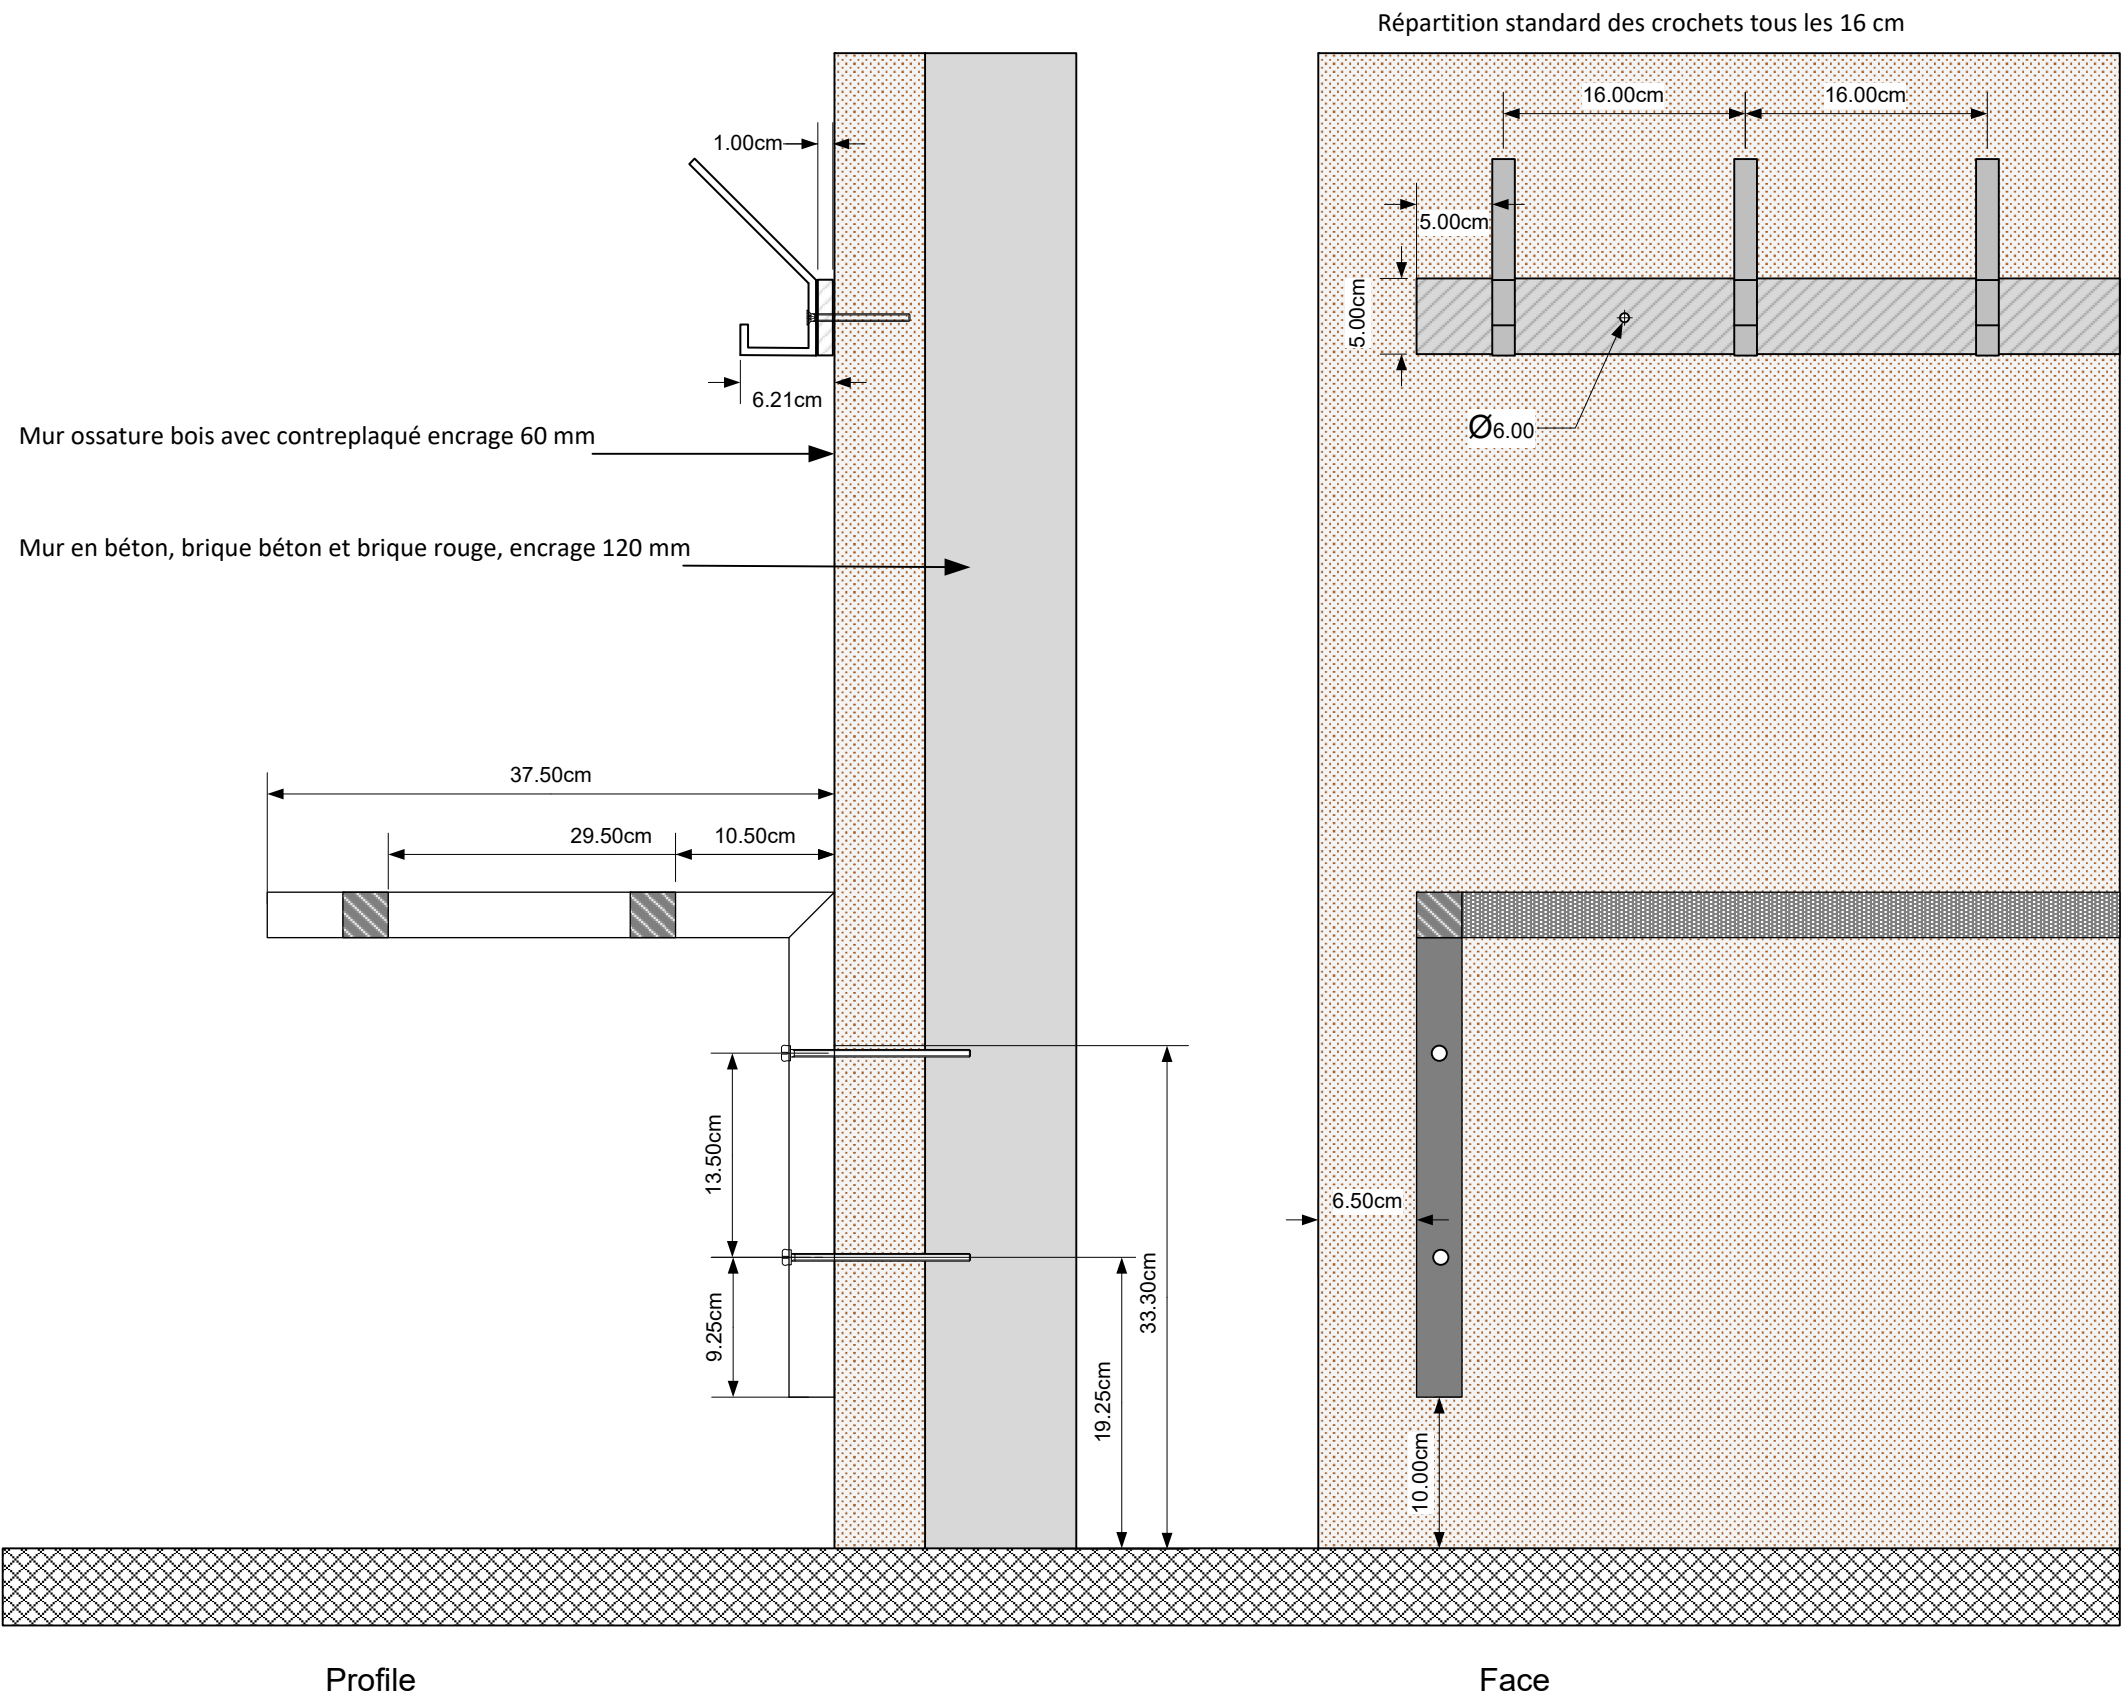


Panneau d'assise en aggloméré de 25 mm, stratifié double faces, bordé ABS 2 mm
Fixation mural invisible par un panneau Argolite HPL compact 12 mm collé sur les consoles

Profondeur d'assise standard: A 35-40 cm
 B 40-45 cm
Profondeur handicap C 60 cm

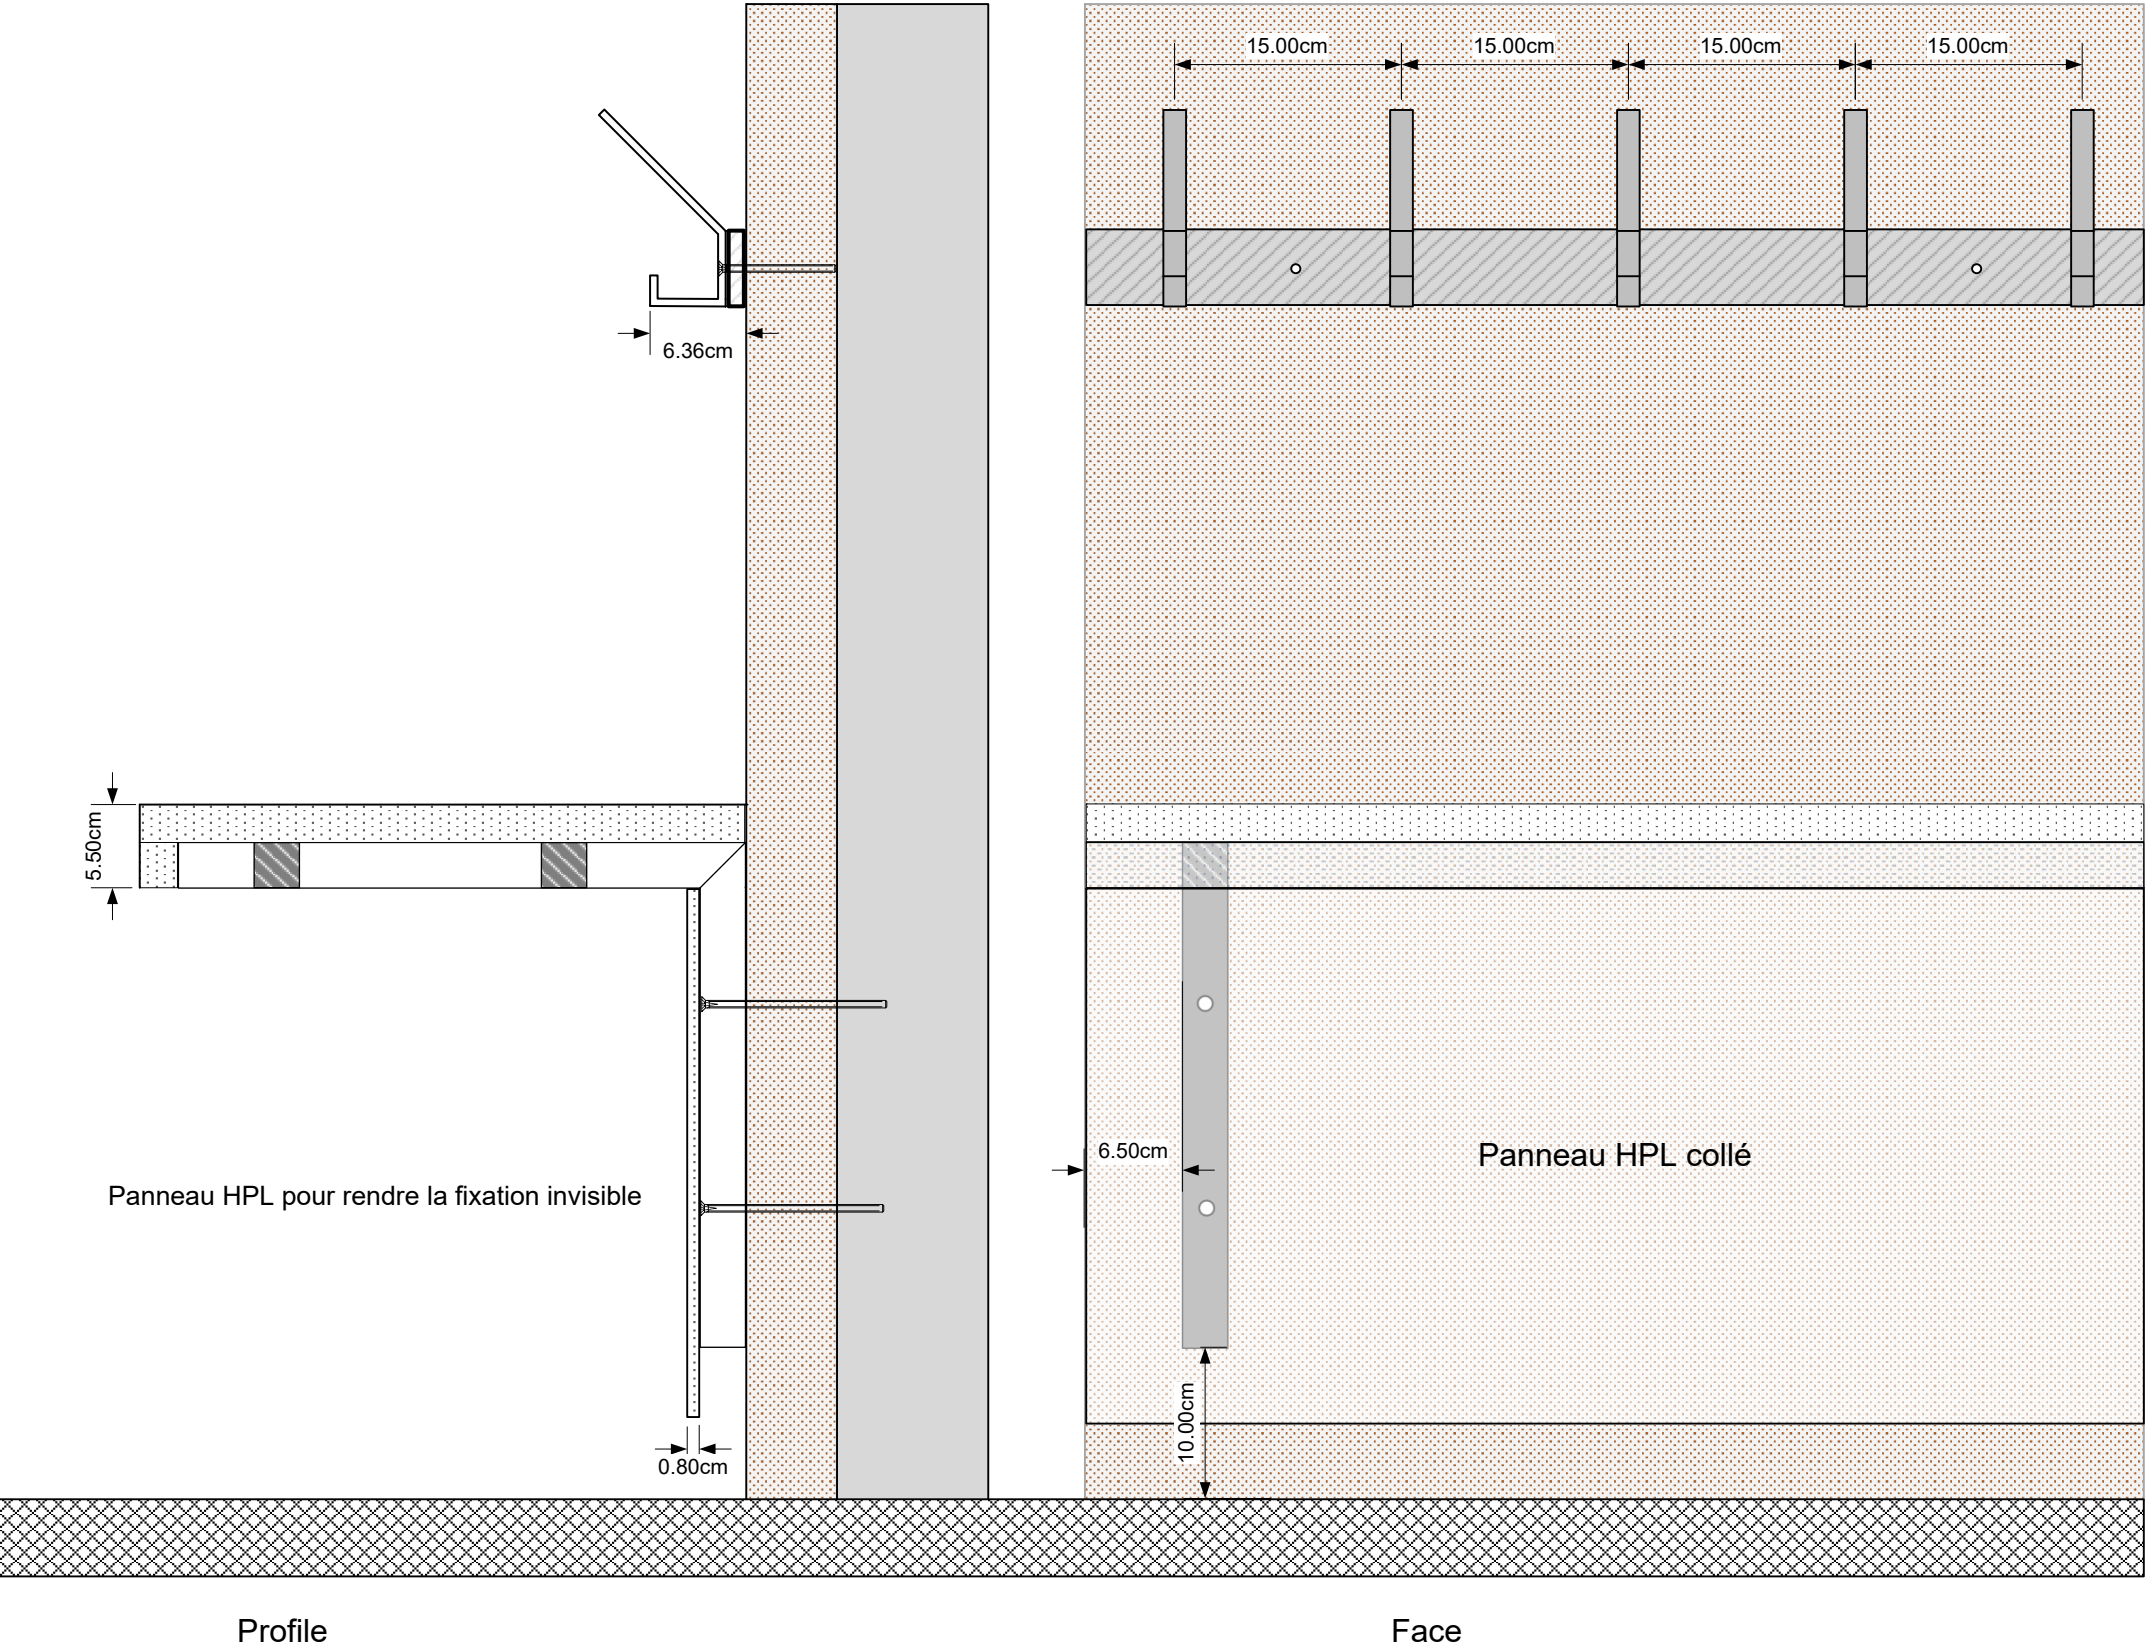

Crochets double en acier inox brossé, soudé Tig sur profile en acier
Claie à souliers fixe ou relevable en position verticale

Fixation murale standard, consoles et crochets en acier inox brossé ou vernis époxy selon nuancier Ral.

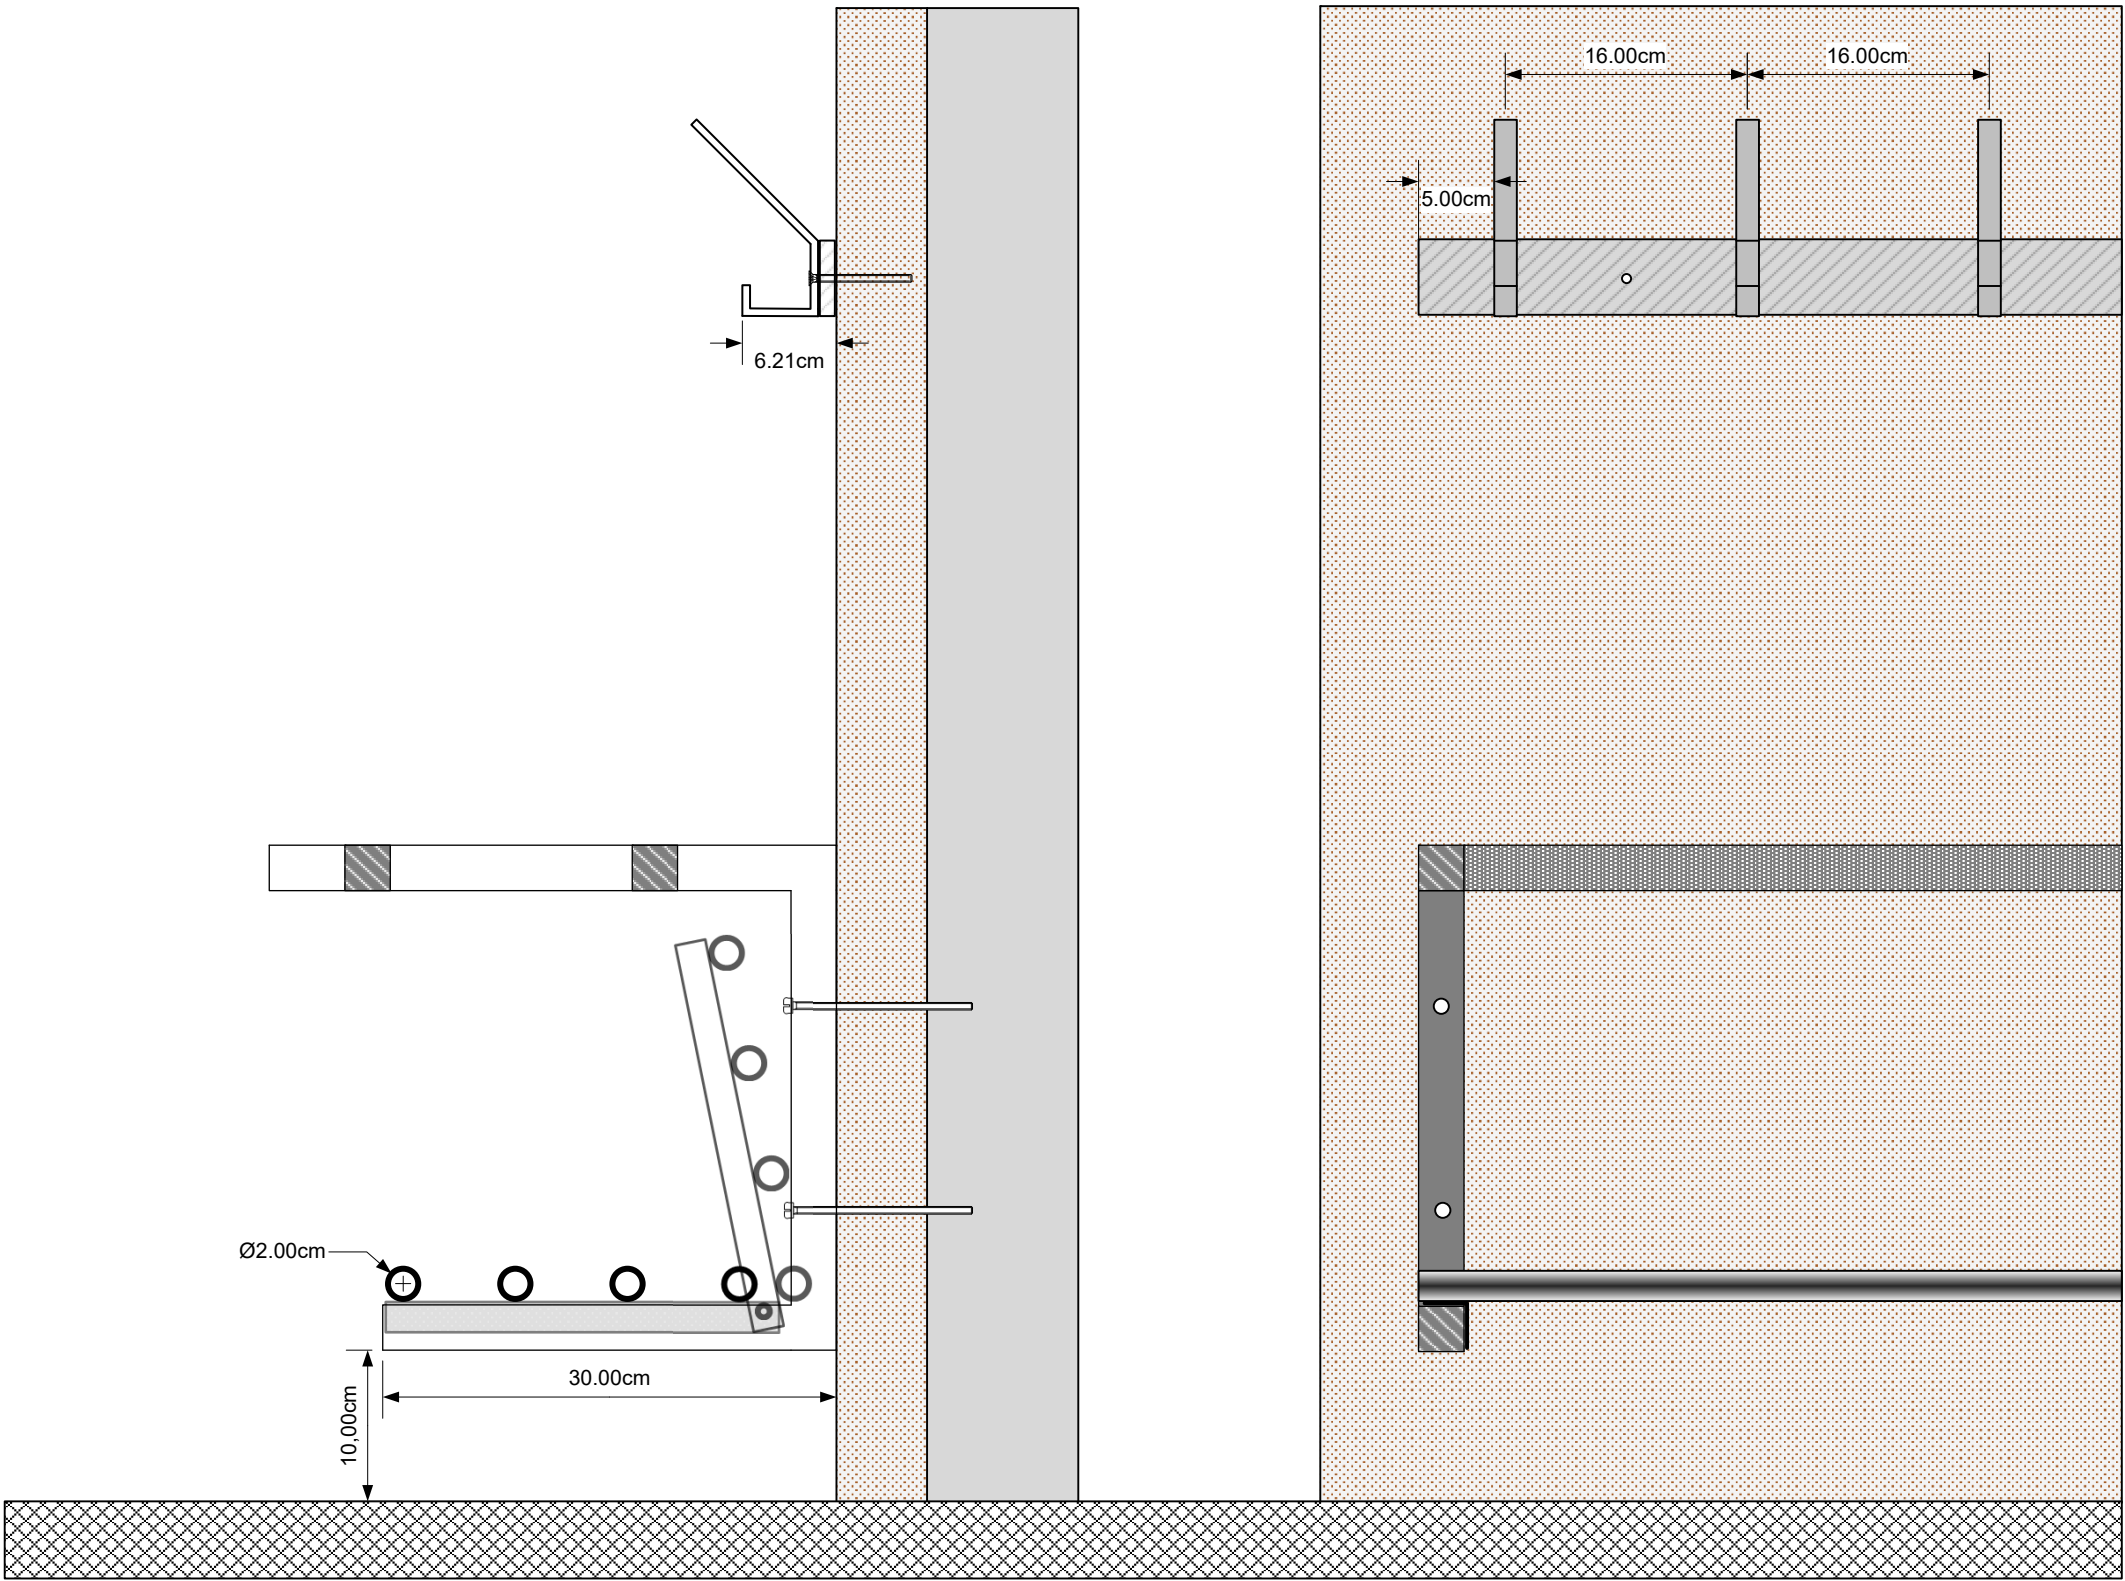



Profile

Face

Panneau d'assise, Argolite HPL compact 12 mm, résistant à l'humidité
Fixation murale standard, console en acier inoxydable brossé

Profondeur d'assise standard: A 35-40 cm
 B 40-45 cm
Profondeur handicap C 60 cm

Panneau stratifié HPL compact 12 mm

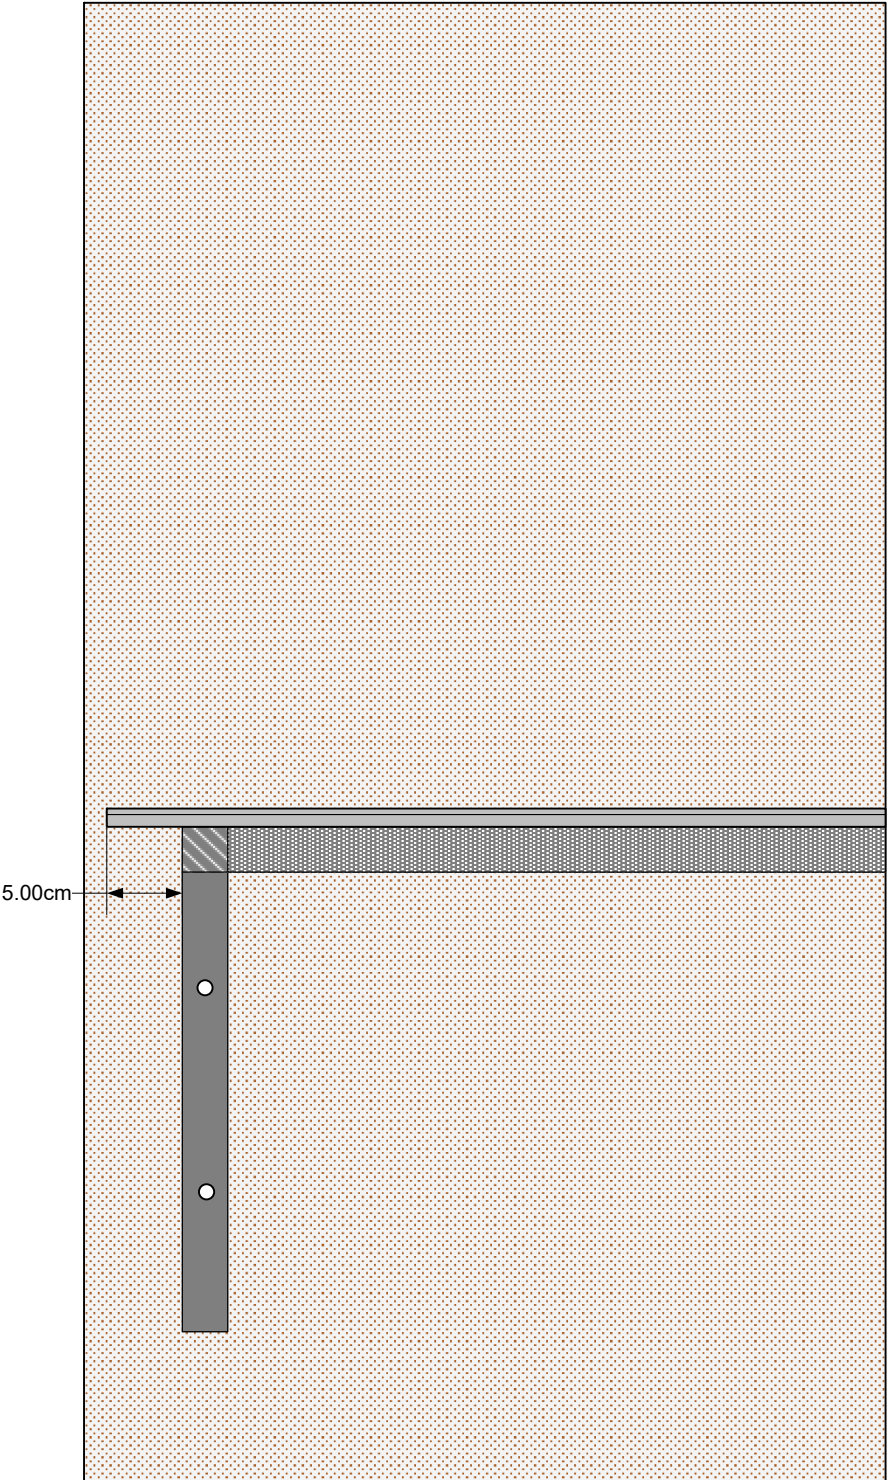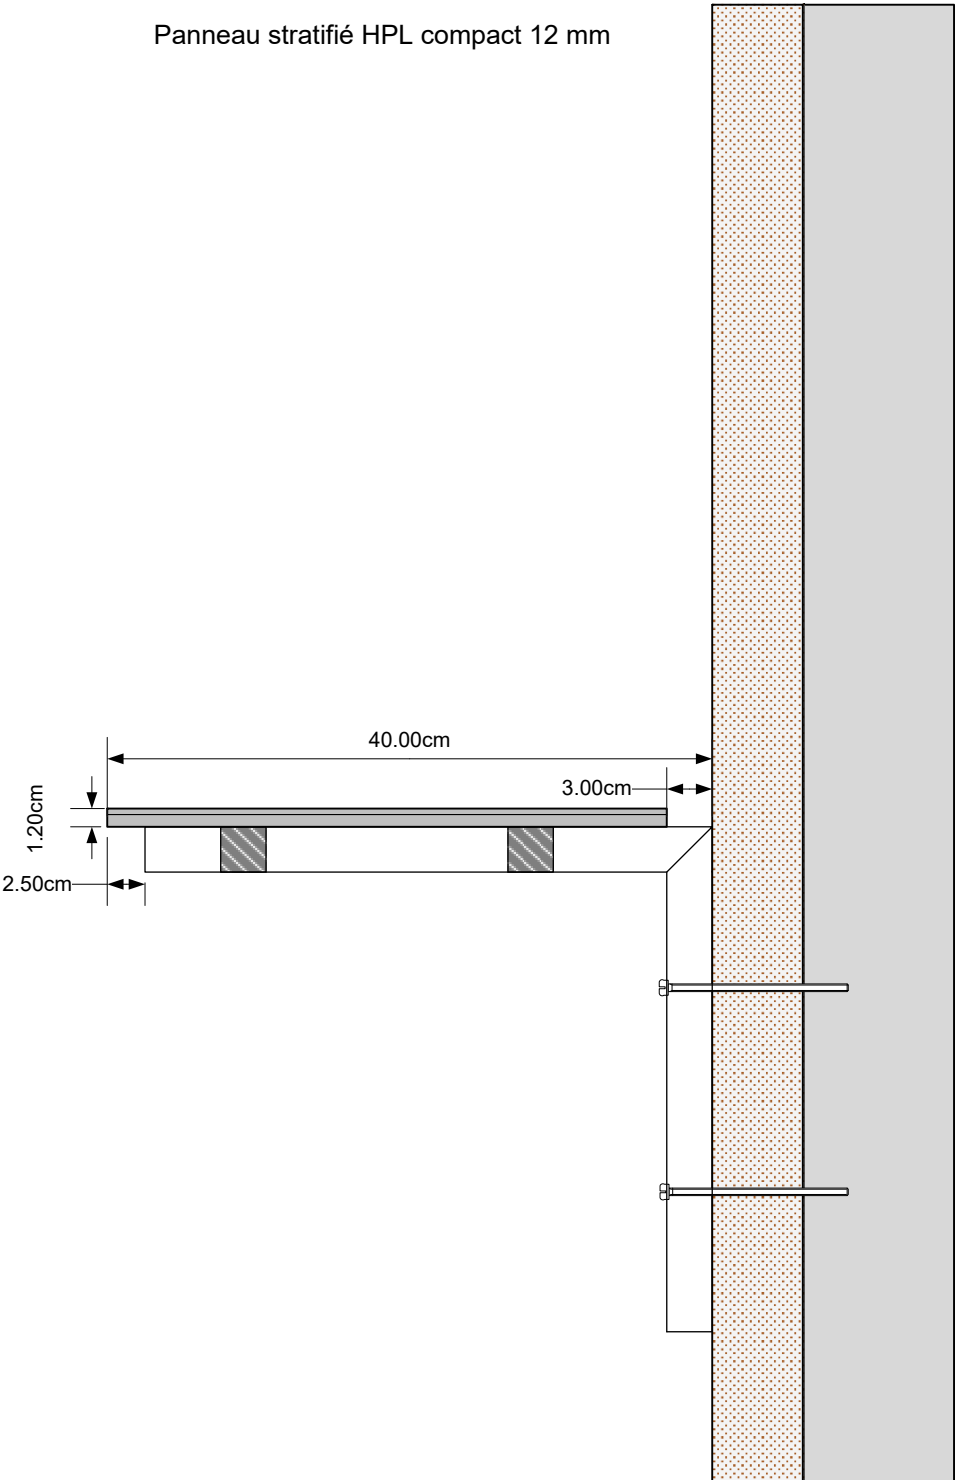


Profile

Face

Panneau d'assise aggloméré de 25 mm, stratifié double faces, bordé ABS 2 mm
Fixation murale standard, console en acier inox brossé ou vernis époxy selon nuancier Ral.

- Profondeur d'assise standard:
- A 35-40 cm
- B 40-45 cm
- Profondeur handicap
- C 60 cm

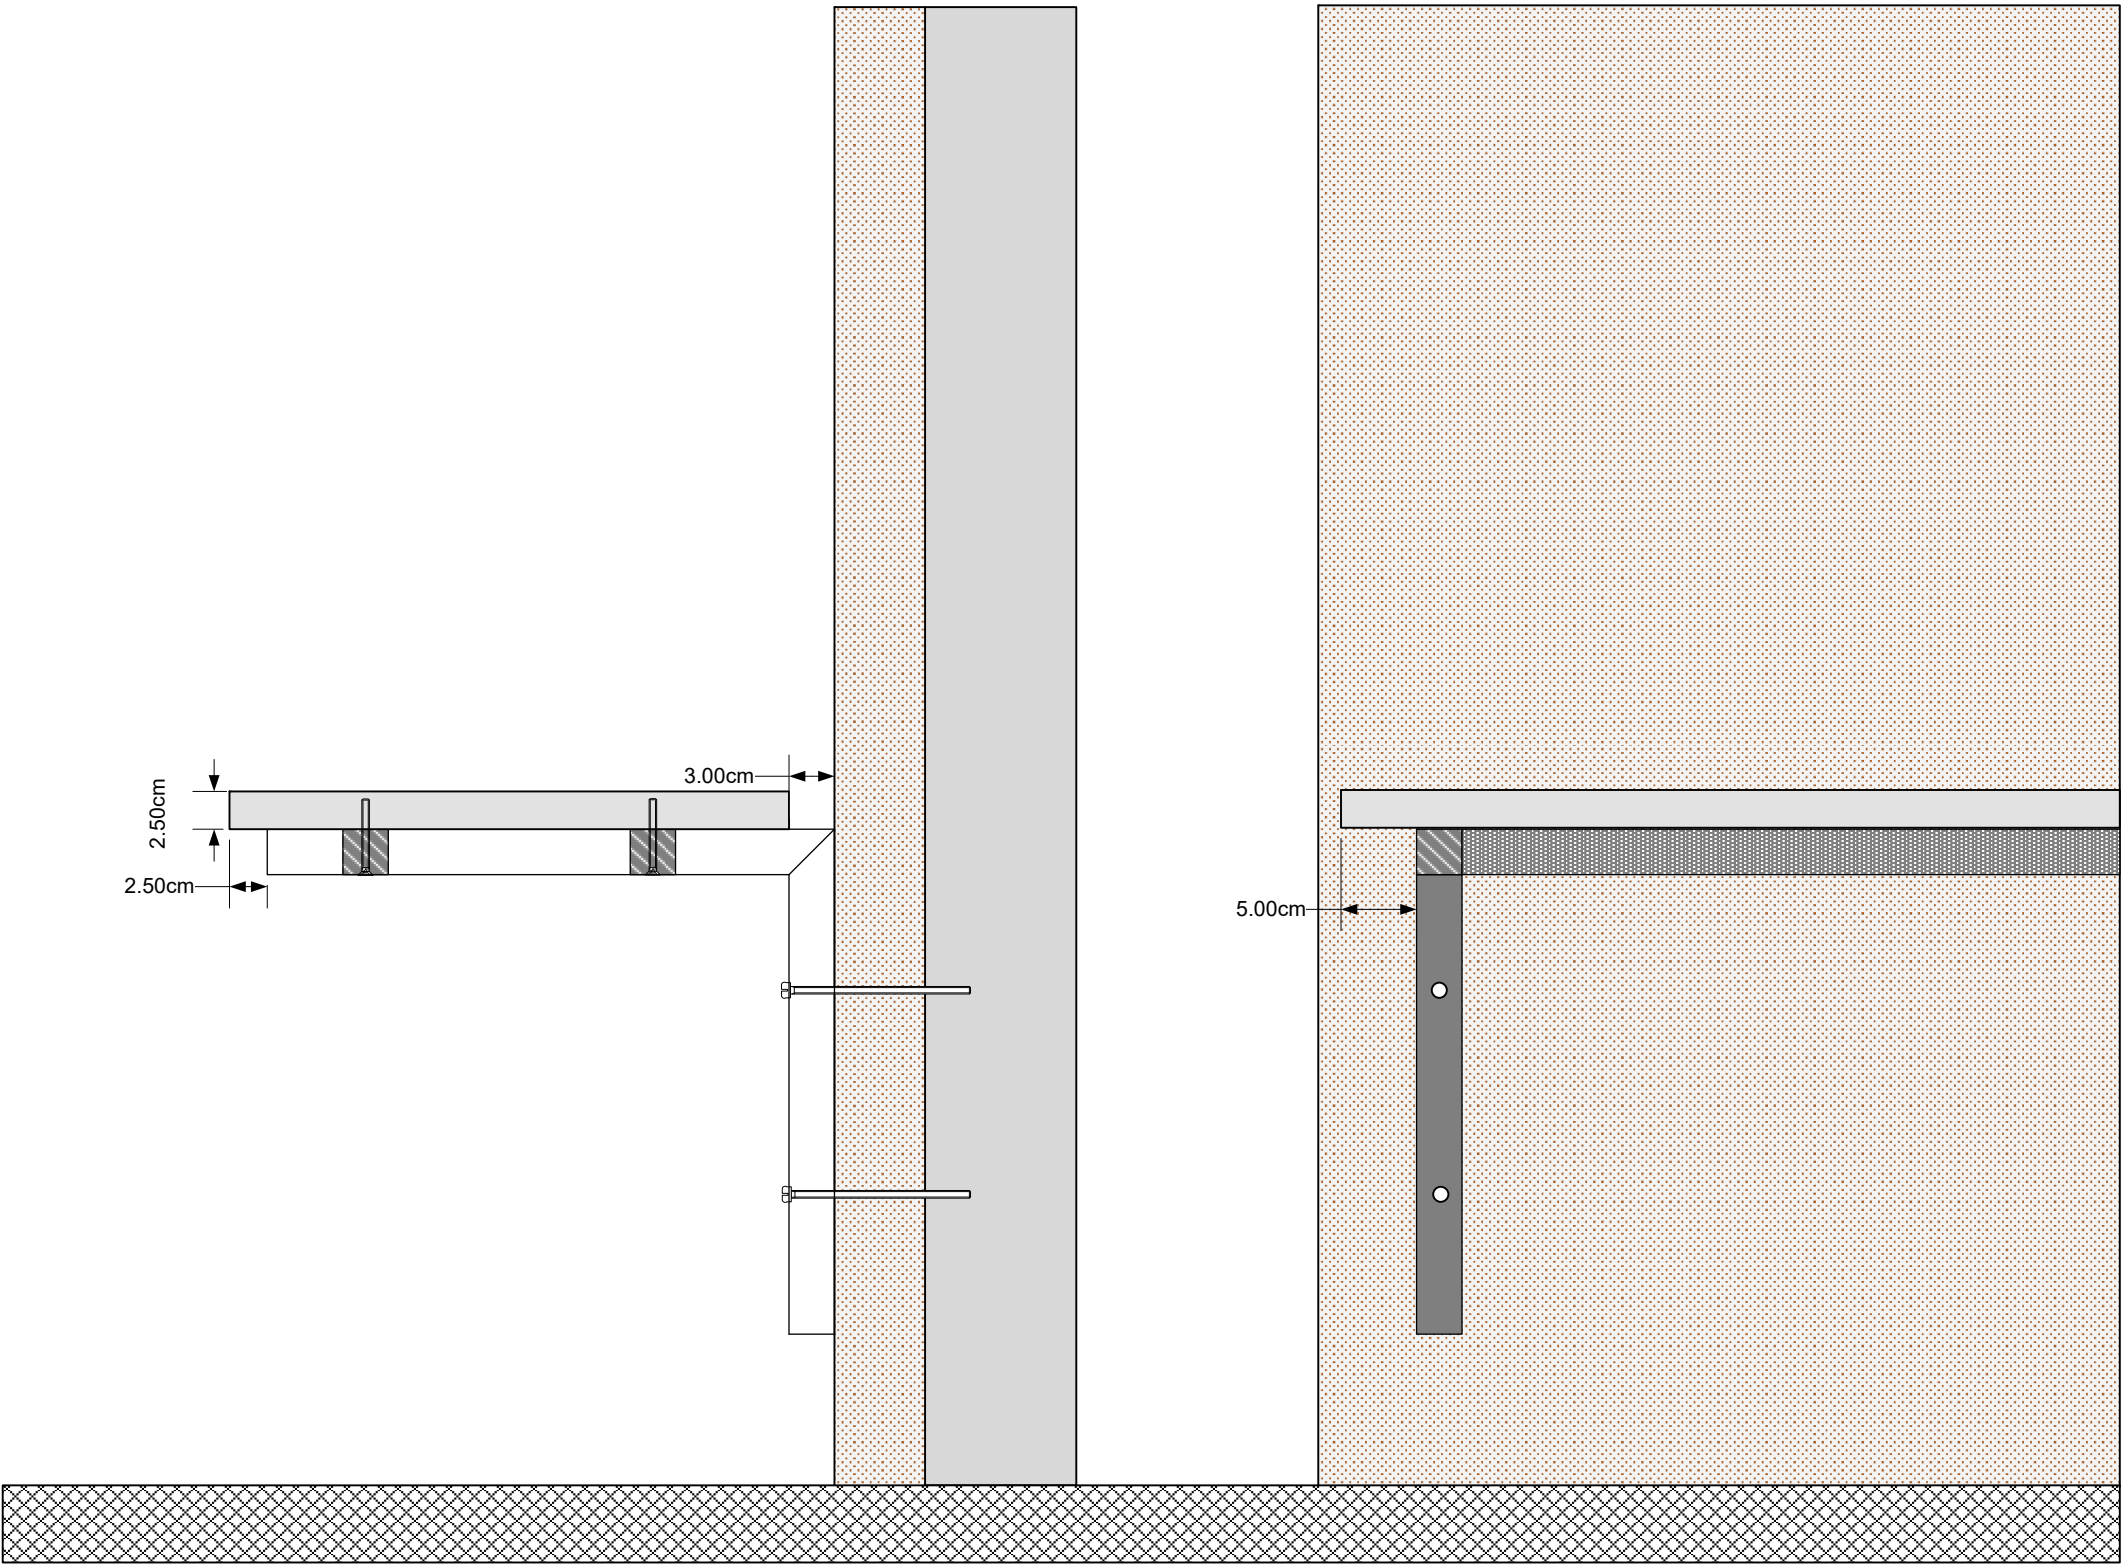


Profile

Face

Panneau en hêtre multiplis de 25 mm en 2 parties et une alaise de 30 mm
Fixation murale standard, console en acier inox brossé ou vernis époxy selon nuancier Ral.

- Profondeur d'assise standard:
- A 35-40 cm
- B 40-45 cm
- Profondeur handicap
- C 60 cm

Panneau multiplis hêtre de 25 mm en 2 parties,
laqué naturel

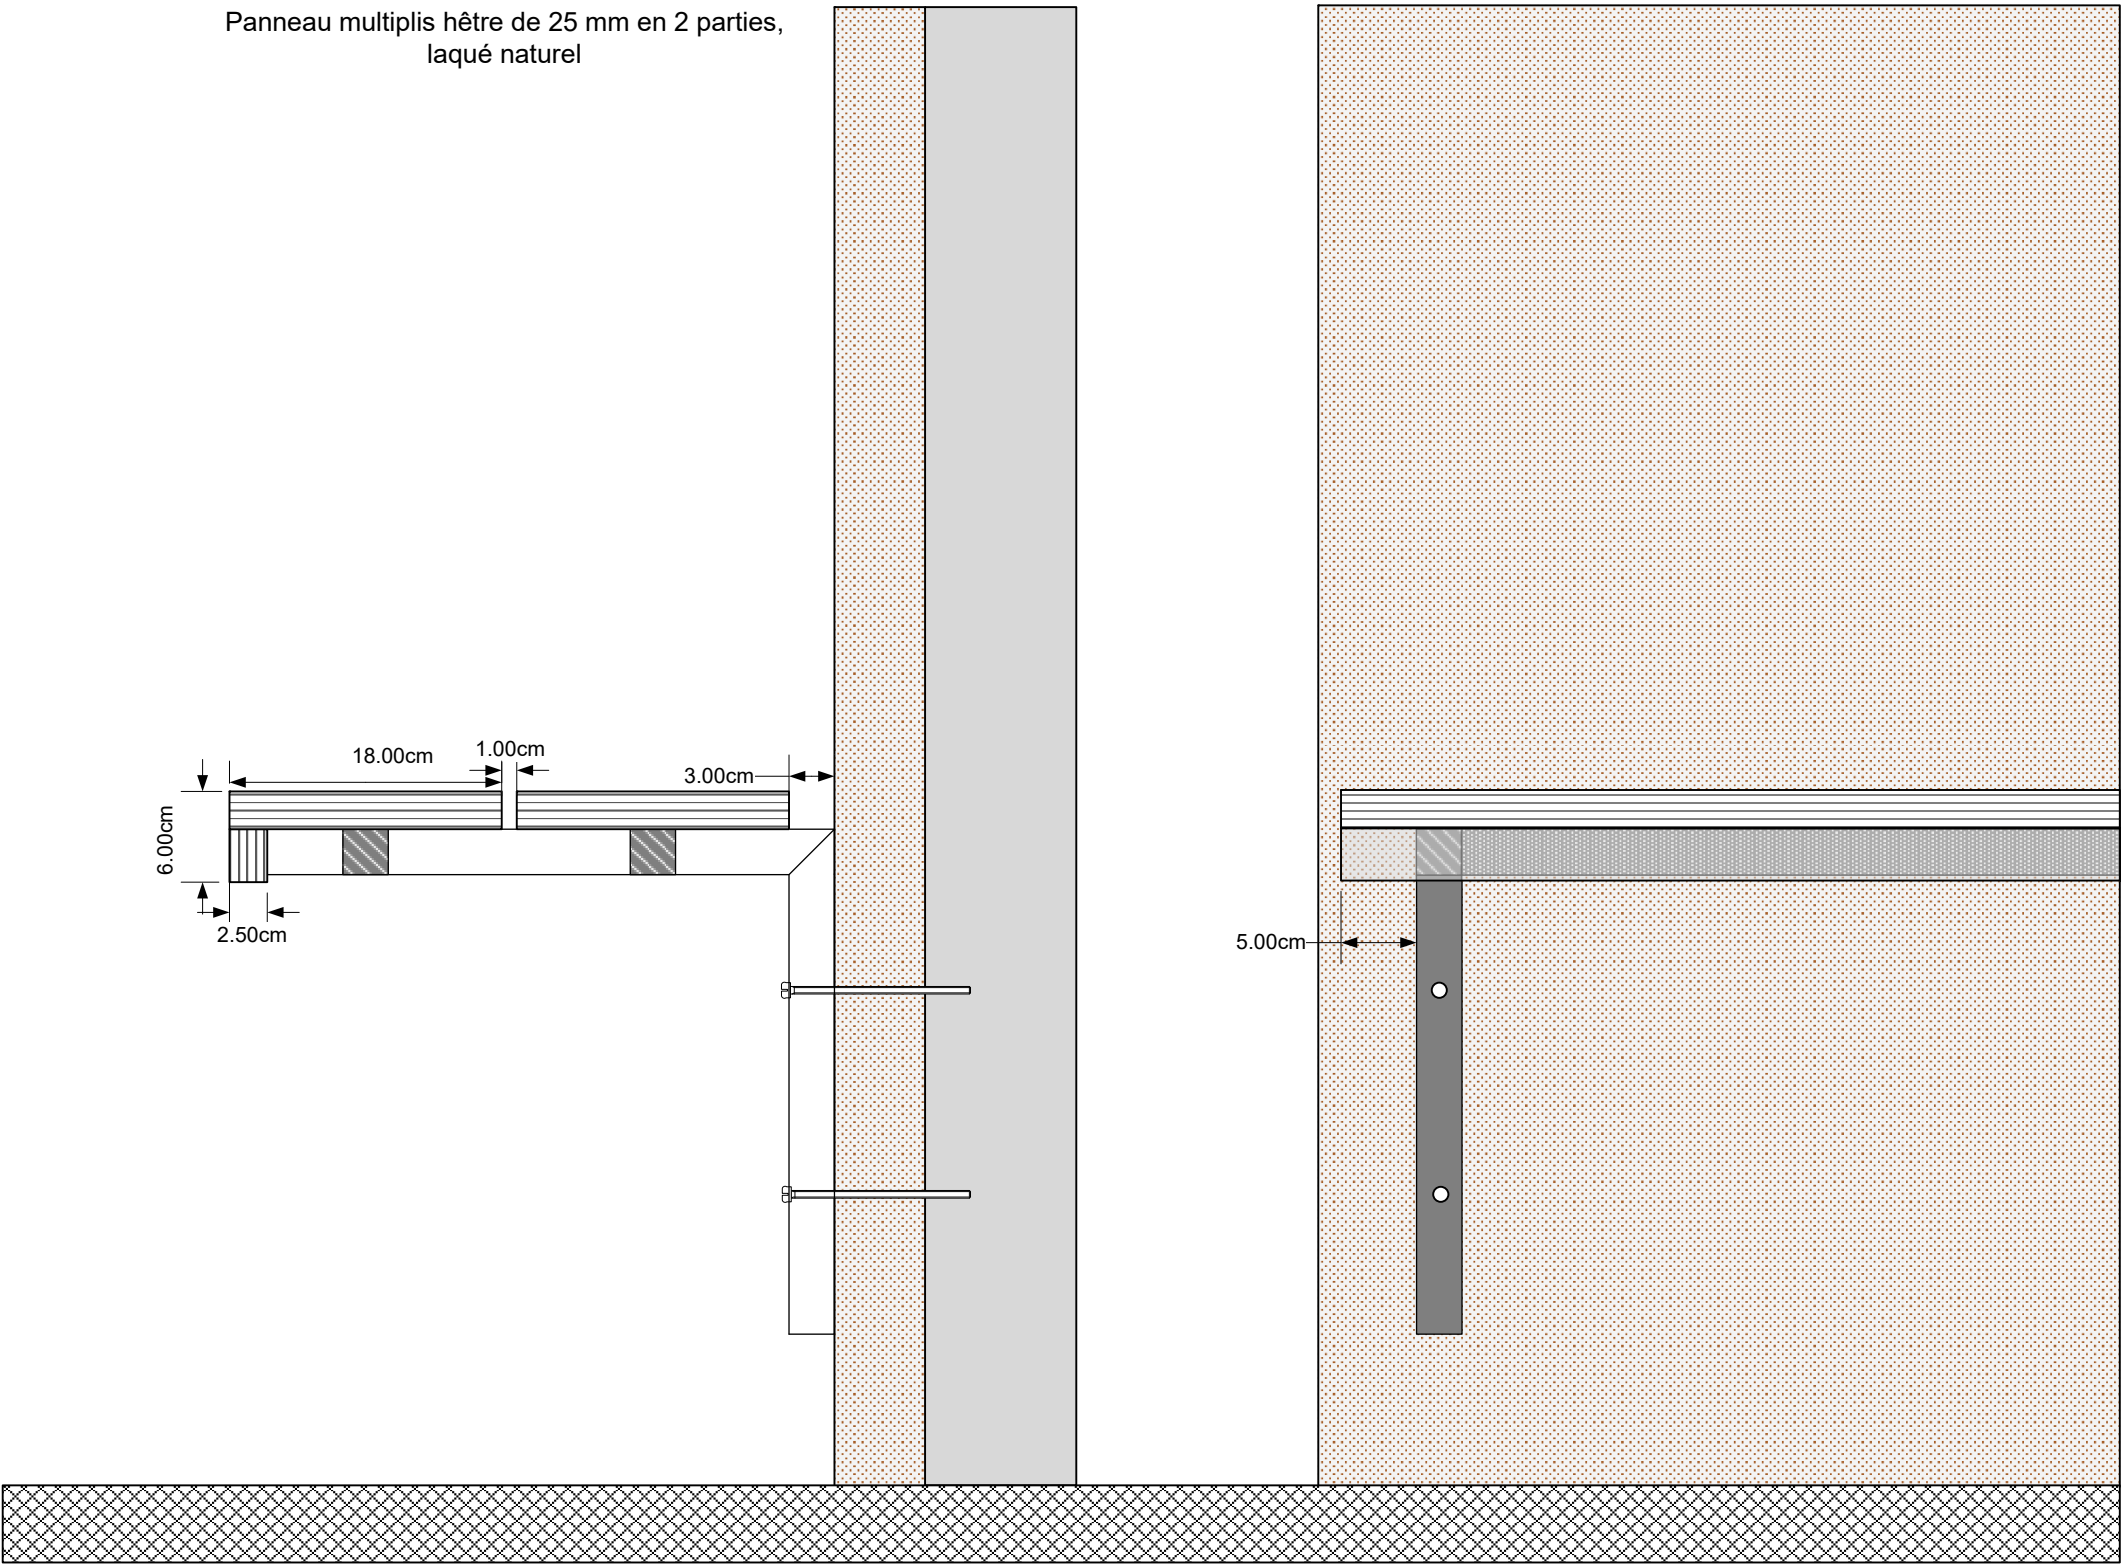


Profile

Face

Panneau en chêne massif de 25 mm en 3 parties et une alaise de 60 mm
Fixation murale standard, console en acier inox brossé ou vernis époxy selon nuancier Ral.

- Profondeur d'assise standard:
- A 35-40 cm
- B 40-45 cm
- Profondeur handicap
- C 60 cm

Panneau en bois chêne massif de 25 mm en 3 parties,
laqué naturel, retombée avec une alaise de 60 mm

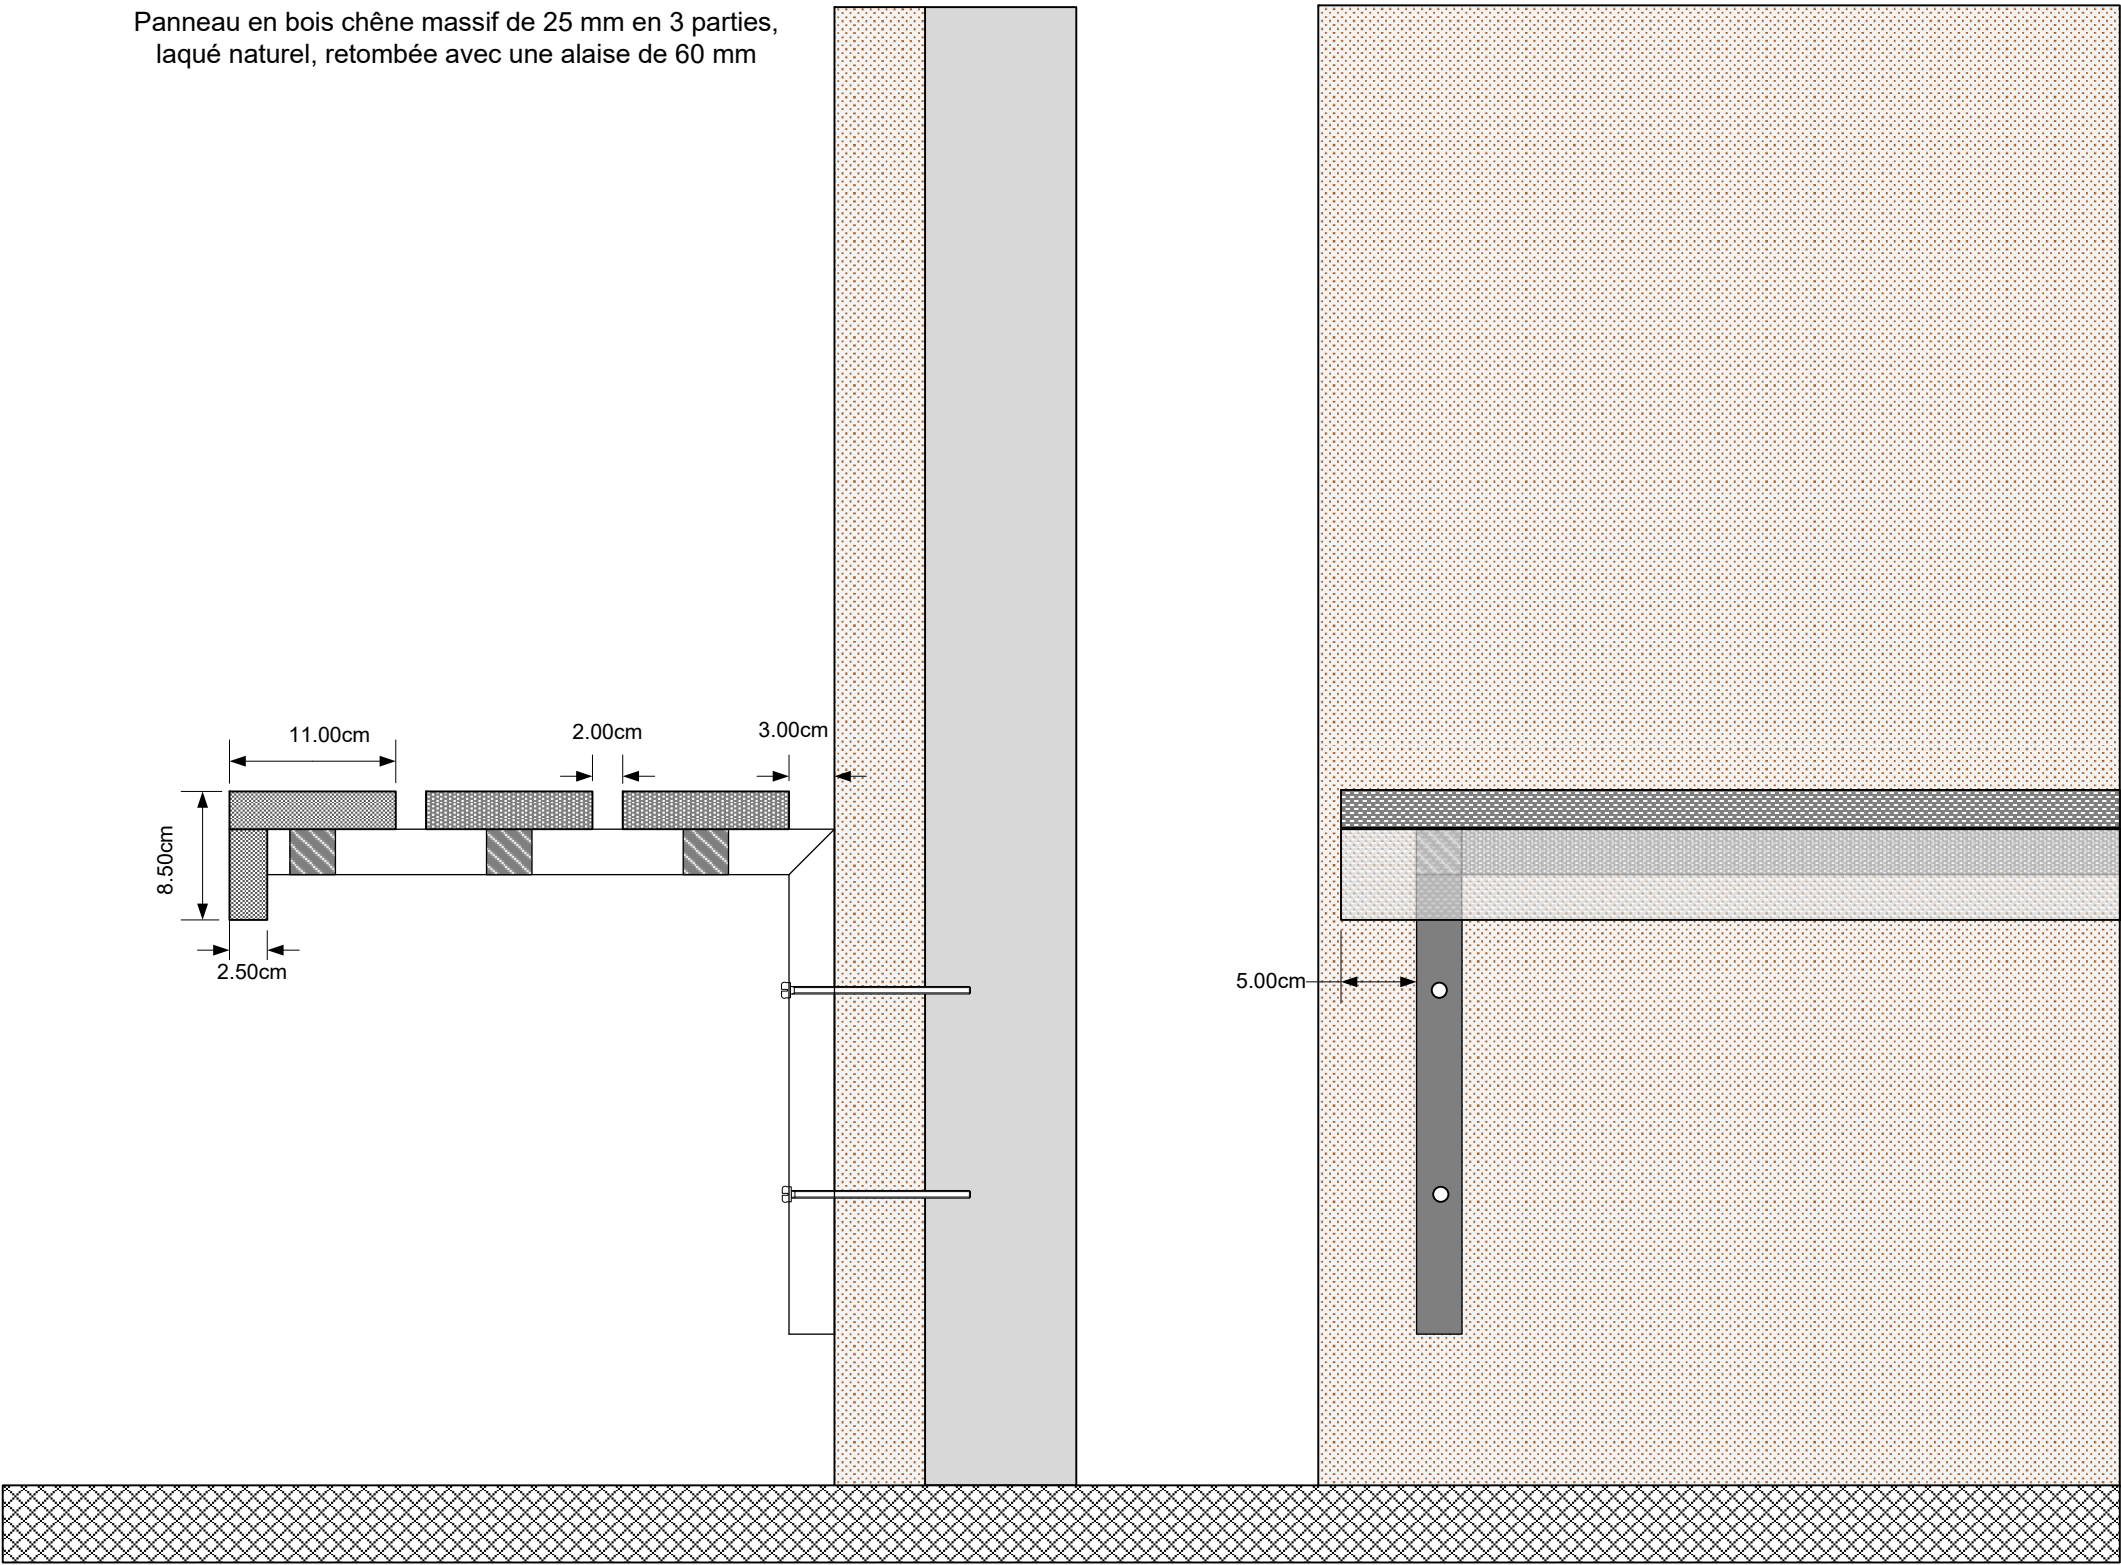


Profile

Face

Panneau en hêtre massif de 32 mm en 3 parties (120 mm) et une alaise de 60 mm
Structure 6 pieds, profile carré 30x30 mm, console en acier vernis époxy selon nuancier Ral.

Profondeur d'assise standard:

A	40 cm
B	42 cm

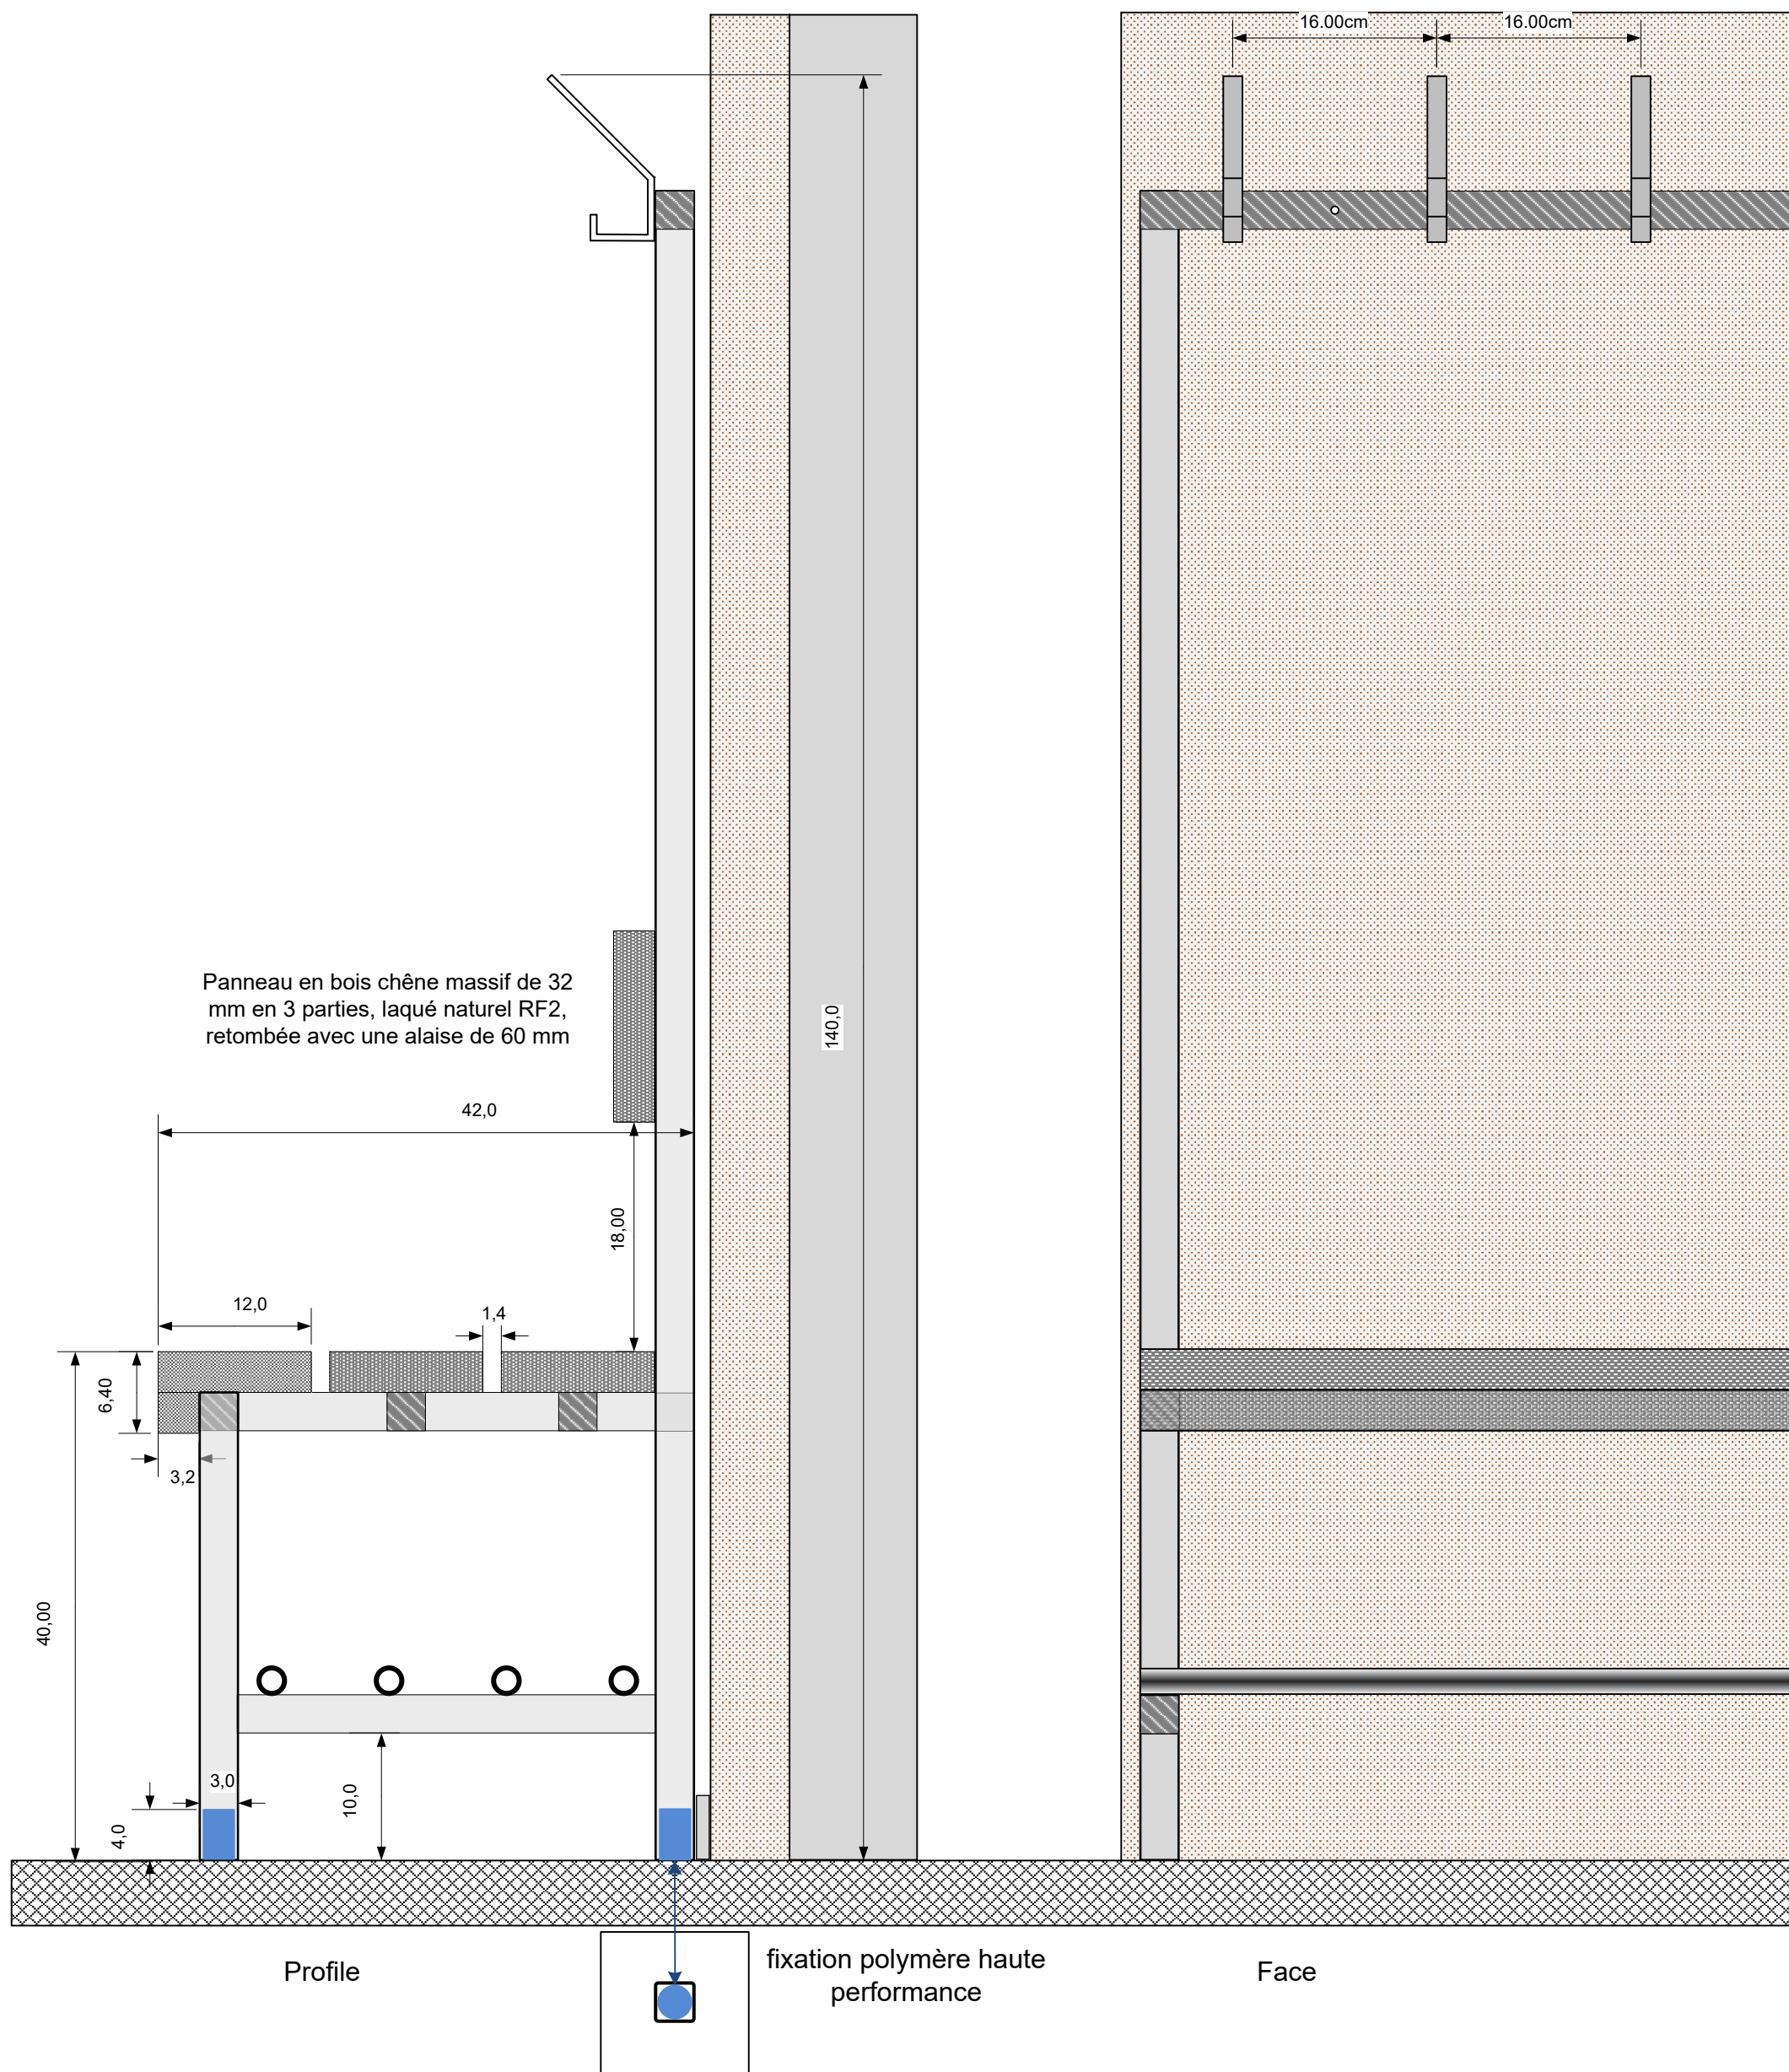

Panneau en hêtre massif de 32 mm en 3 parties (120 mm) et une alaise de 60 mm
Structure 9 pieds, profile carré 30x30 mm, console en acier vernis époxy selon nuancier Ral.

Profondeur d'assise standard:

A	40 cm
B	42 cm

